


BATIMENT A

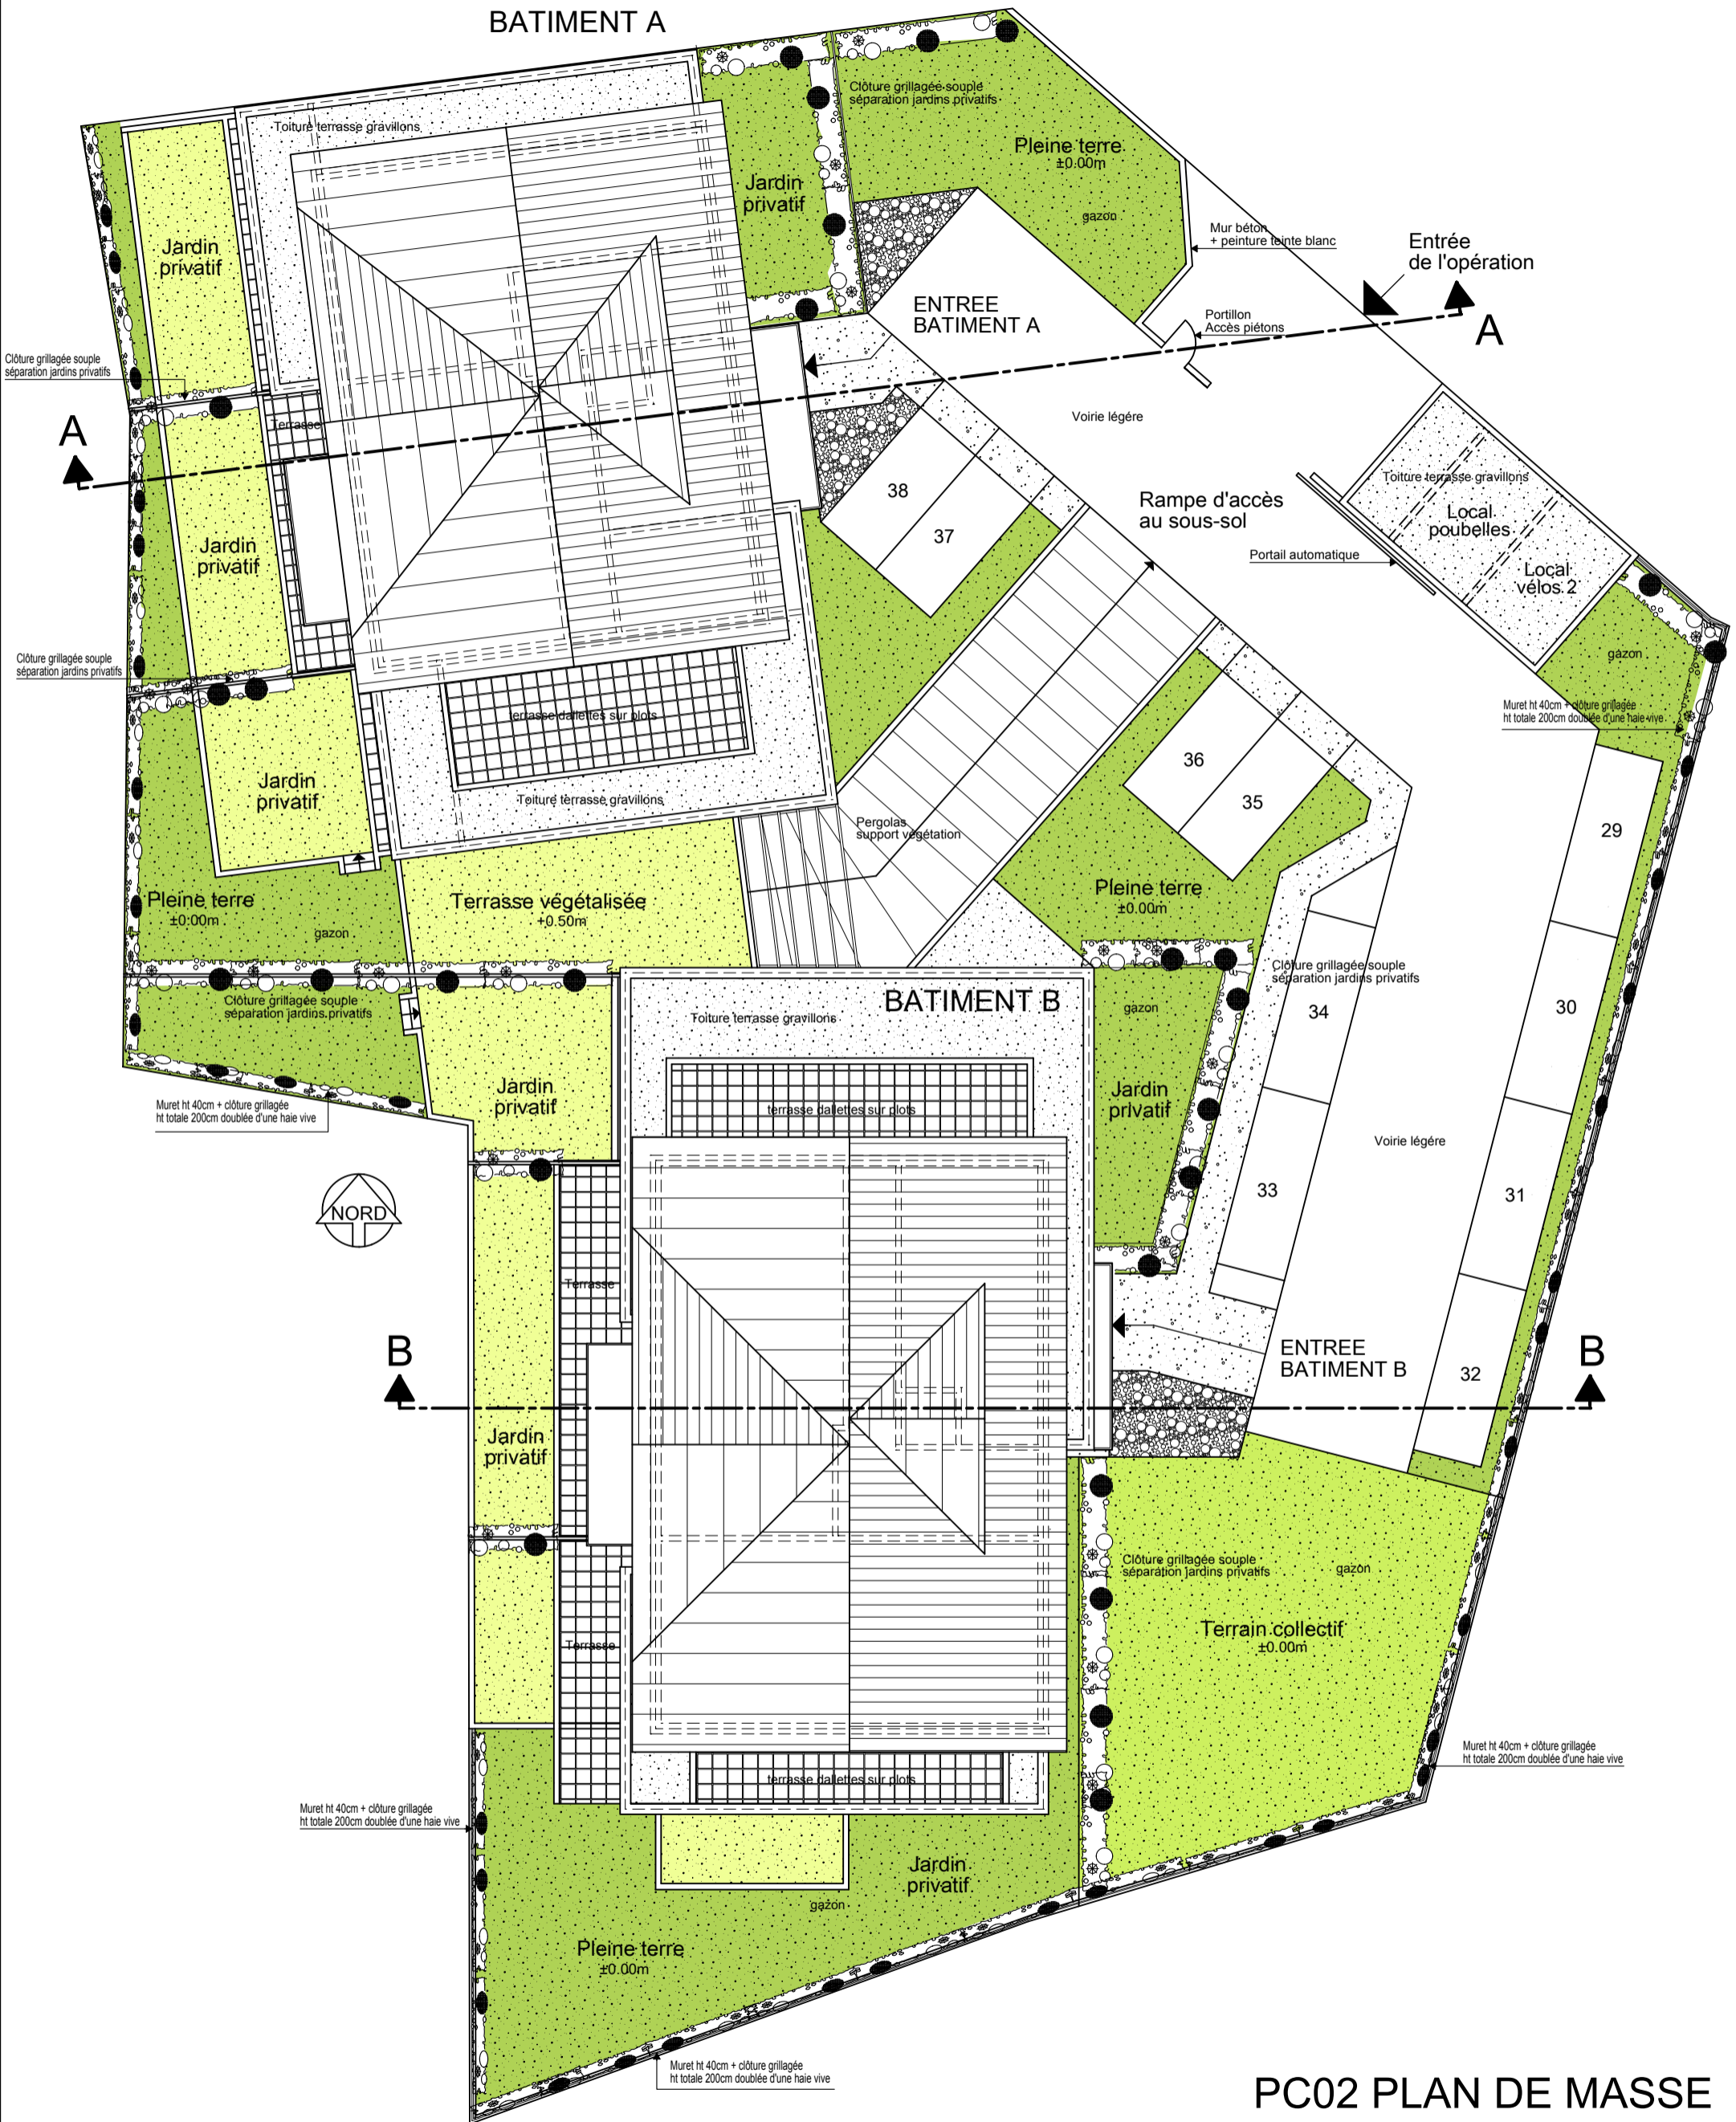

PC02 PLAN DE MASSE